



SITUATIONSPLAN
-1:400-

FÖRKLARINGAR

-  INIFRÅN BELYST SKYLTT
STORLEK: 4500x830x150
-  UTVÄNDIGT BELYST SKYLTT
STORLEK: 1500x280

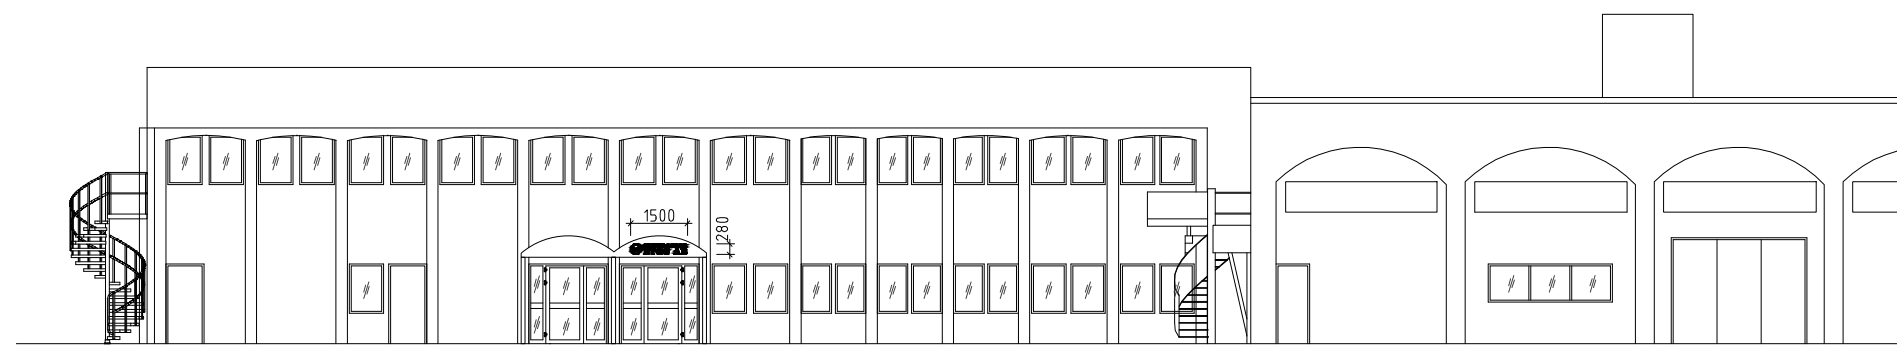

DEL AV FASAD MOT NORDÖST
-1:100-

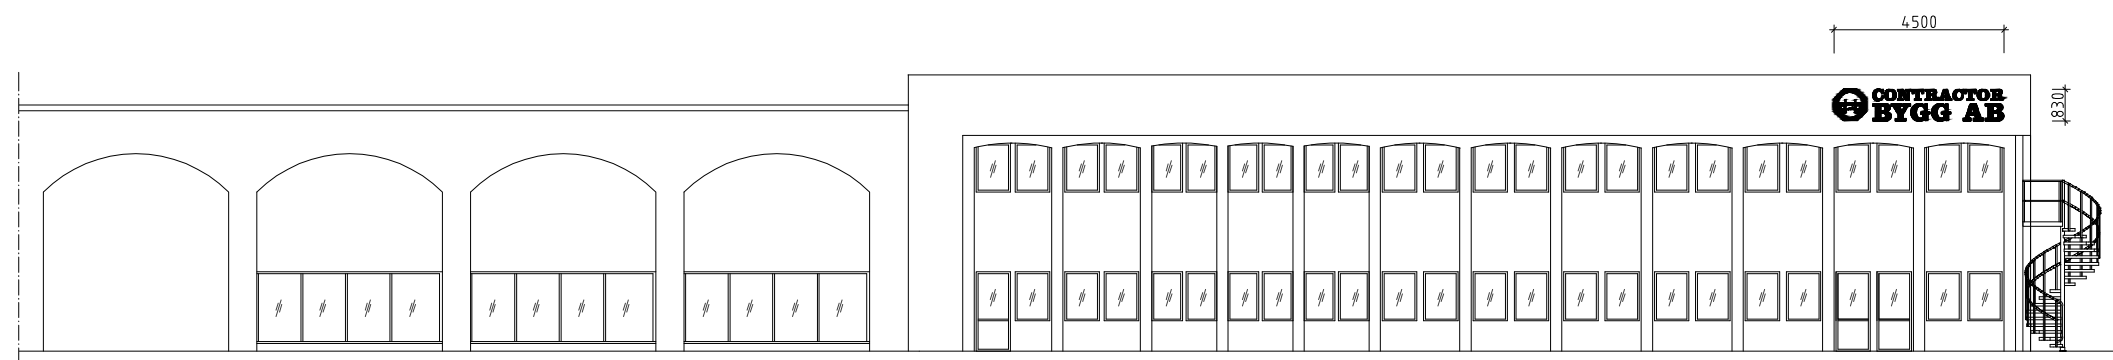

DEL AV FASAD MOT SYDVÄST
-1:100-

2015-10-29

BET	ANT	ÄNDRINGEN AVSER	SIGN	DATUM

FÖRHANDSKOPIA



A	COLLAGE ARKITEKTER AB	TEL 0910-75 83 30
V	PELATOR VVS PROJEKTERING	TEL 0911-105 80
E	ELTEKNIK AB	TEL 010-138 82 40

UPPDRAGSNUMMER	BITAD / KINSTR AV	HANDLÄGGARE
P14-074	BI	IRENE GRANLUND
DATUM	ANSVÄRIG	
2015-XX-XX	ROLF MÄRKLUND	

MAGASINET 5 SKYLTLÖV
SITUATIONSPLAN
DEL AV FASAD MOT NORDÖST
DEL AV FASAD MOT SYDVÄST

SKALA	NUMMER	BET
1:100, 400 (A1) 1:200, 800 (A3)	A00-01	

