




BTA 345,3 m² BYA 456,0 m² BOA 3Rok 70,1 m² BOA 2Rok 53,5 m²

Plan 1
1:100

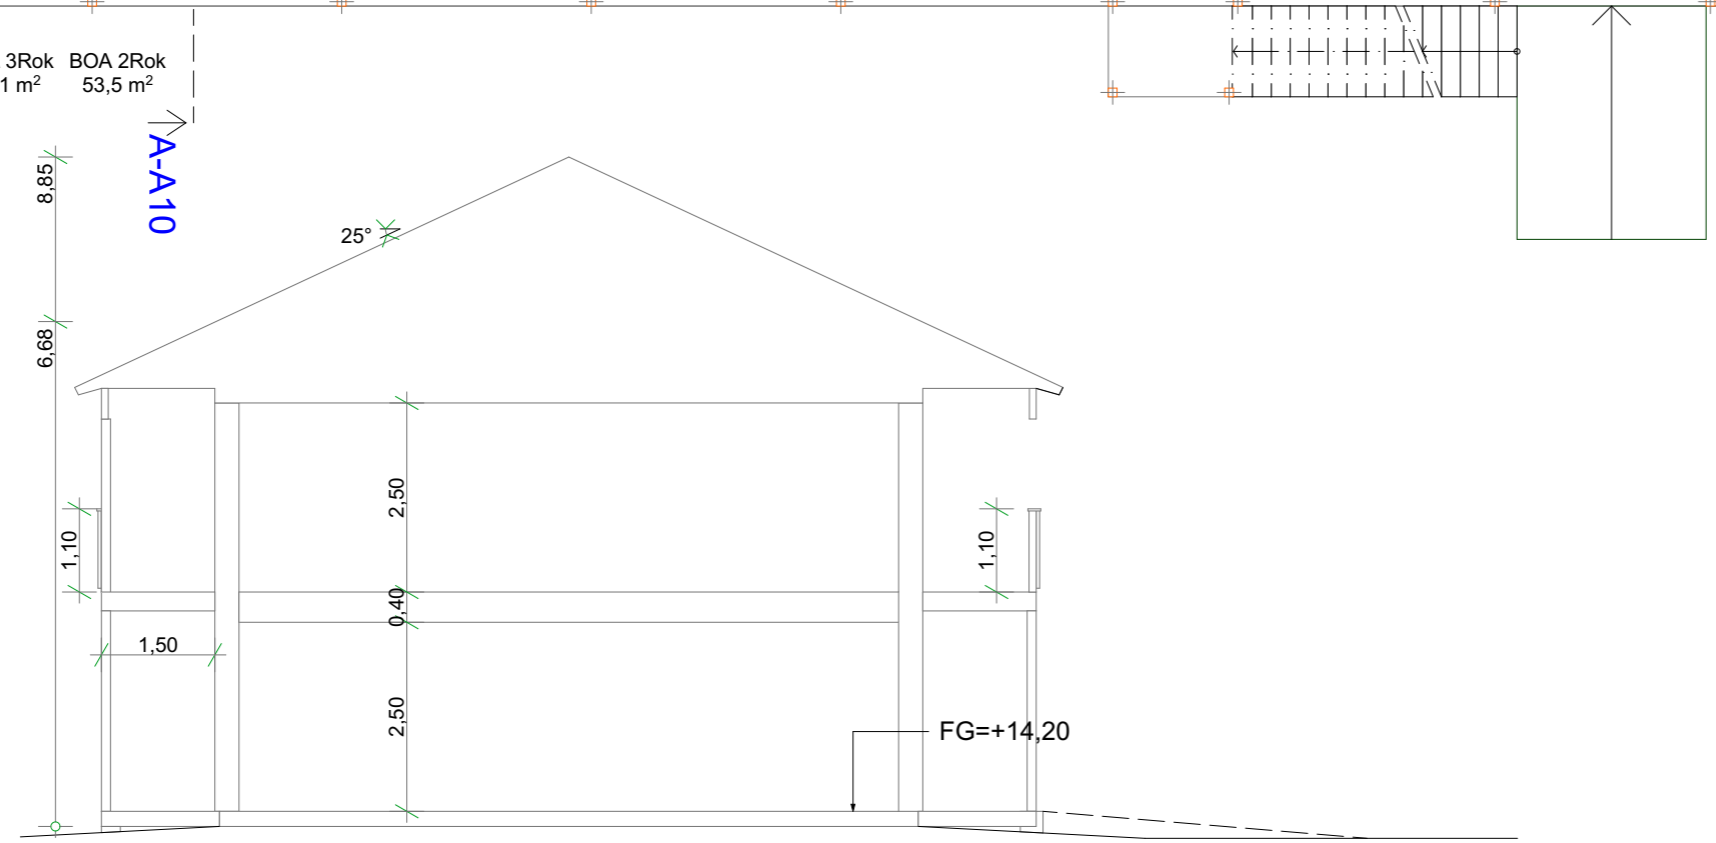

Sektion A
1:100

REV	REVIDERING AVSER	DATUM	SIGN
BYGGLOVSHANDLING			
Kv Kvarnbacken LGH			
 Contractor		Jörnträhus	
DATUM 21-06-11	RITAD AV BJ	PROJEKT NR 112340	
Nybyggnad av lägenhetshus Hus 2, Plan 1 och sektion Skebo - Skelleftebostäder AB Kvarnbacken 29:1, Skellefteå kommun			
SKALA A3 1:100	RITN.NR A1.5	REV	