

FÖRESKRIFTER

HÄNVISNINGAR

Plushöjder/Marknivåer se även markritning.

FÖRKLARINGAR

1. Fasadtegel - Rött med Ljusgrå fog
2. Fasadtegel - Svart med Ljusgrå fog
3. Fasadtegel - Grå med Ljusgrå fog
4. Thermowood, stående fasadpanel 501 hyvlad.
5. Thermowood, liggande fasadpanel 501 hyvlad.
6. Träpanel, stående spontad panel, raka kanter, kulör: Svart, lik tegel
7. Träpanel, stående spontad panel, raka kanter, kulör: Grå, lik tegel
8. Thermowood 45x45, stående glesribb
9. Tak av lackad plåt, Plannja Trend kulör: RAL 7016 (Grafitgrå)
10. Betongsockel, kulör: Naturbetong
11. Solceller på tak
12. Pinnräcke, kvadratisk profil, lackad aluminium, kulör: RAL 3009 (Mörkröd)
13. Pinnräcke, kvadratisk profil, lackad aluminium, kulör: RAL 7016 (Grafitgrå)
14. Pinnräcke, kvadratisk profil, lackad aluminium, kulör: RAL 7035 (Ljusgrå)

ÖVRIGT

Fönster och fönsterdörrar, kulör: RAL 9010 (Vit)
 Lägenhetsdörrar, kulör: RAL 9010 (Vit)
 Förräddörrar, kulör: lik omgivande träpanel
 Hängrämnor och stuprör, kulör: RAL 7016 (Grafitgrå)
 Plåtar i anslutning till tak, vindskivor etc, kulör: RAL 7016 (Grafitgrå)
 Plåtar i anslutning till fönster, fönsterbleck, droppbleck etc, kulör: RAL 9010 (Vit), lik fönster
 Undersida takfot målas, kulör: Grafitgrå, lik tak
 Trappa, typ gallerdukstrapp, kulör: Lik angränsande räcke


Fasadmaterial innanför inglasade balkonger: Thermowood, liggande fasadpanel 501 hyvlad.

BALKONGER OCH RÄCKEN


Samtliga balkonger utförs helinglasade. Inglasning med fönster av skjutviksmodell med klart glas.
 Räcke/Balkongfront: Frostat glas (Ljusgrå)
 Balkongplatta i betong.
 Balkong stomme: RAL 7035 (Zinkgrå)

MARKLINJER


— Nya
 - - - Befintliga

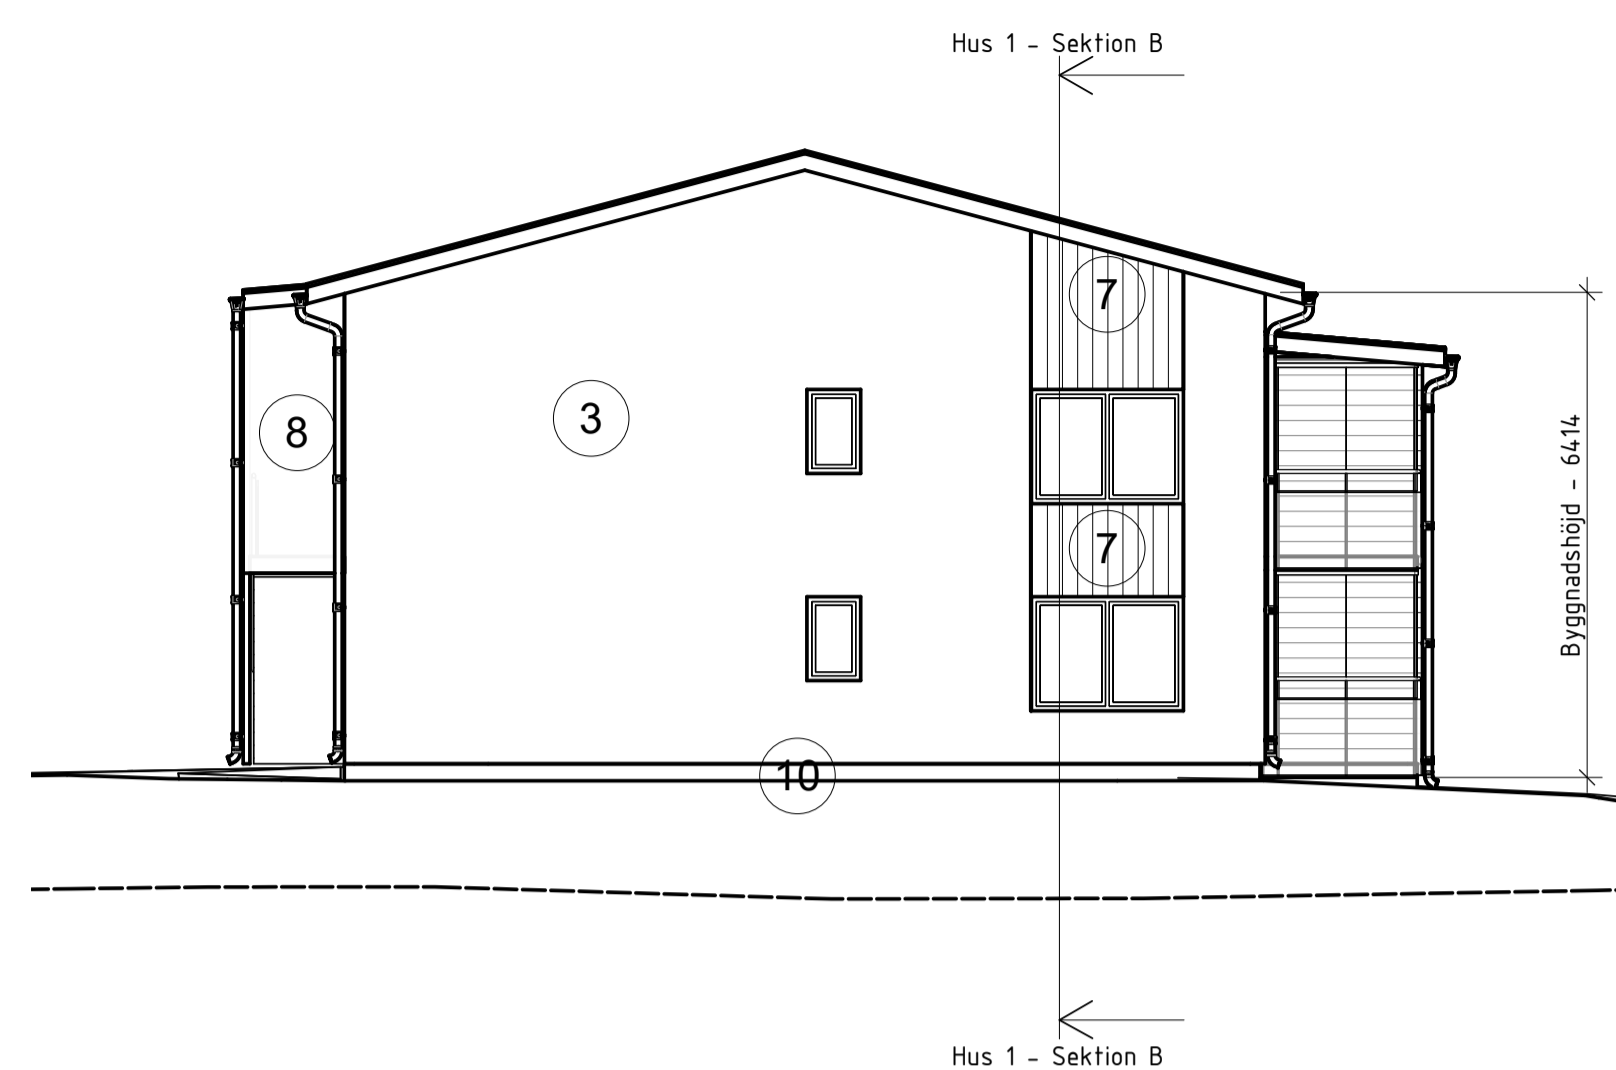


Fasad mot Norr

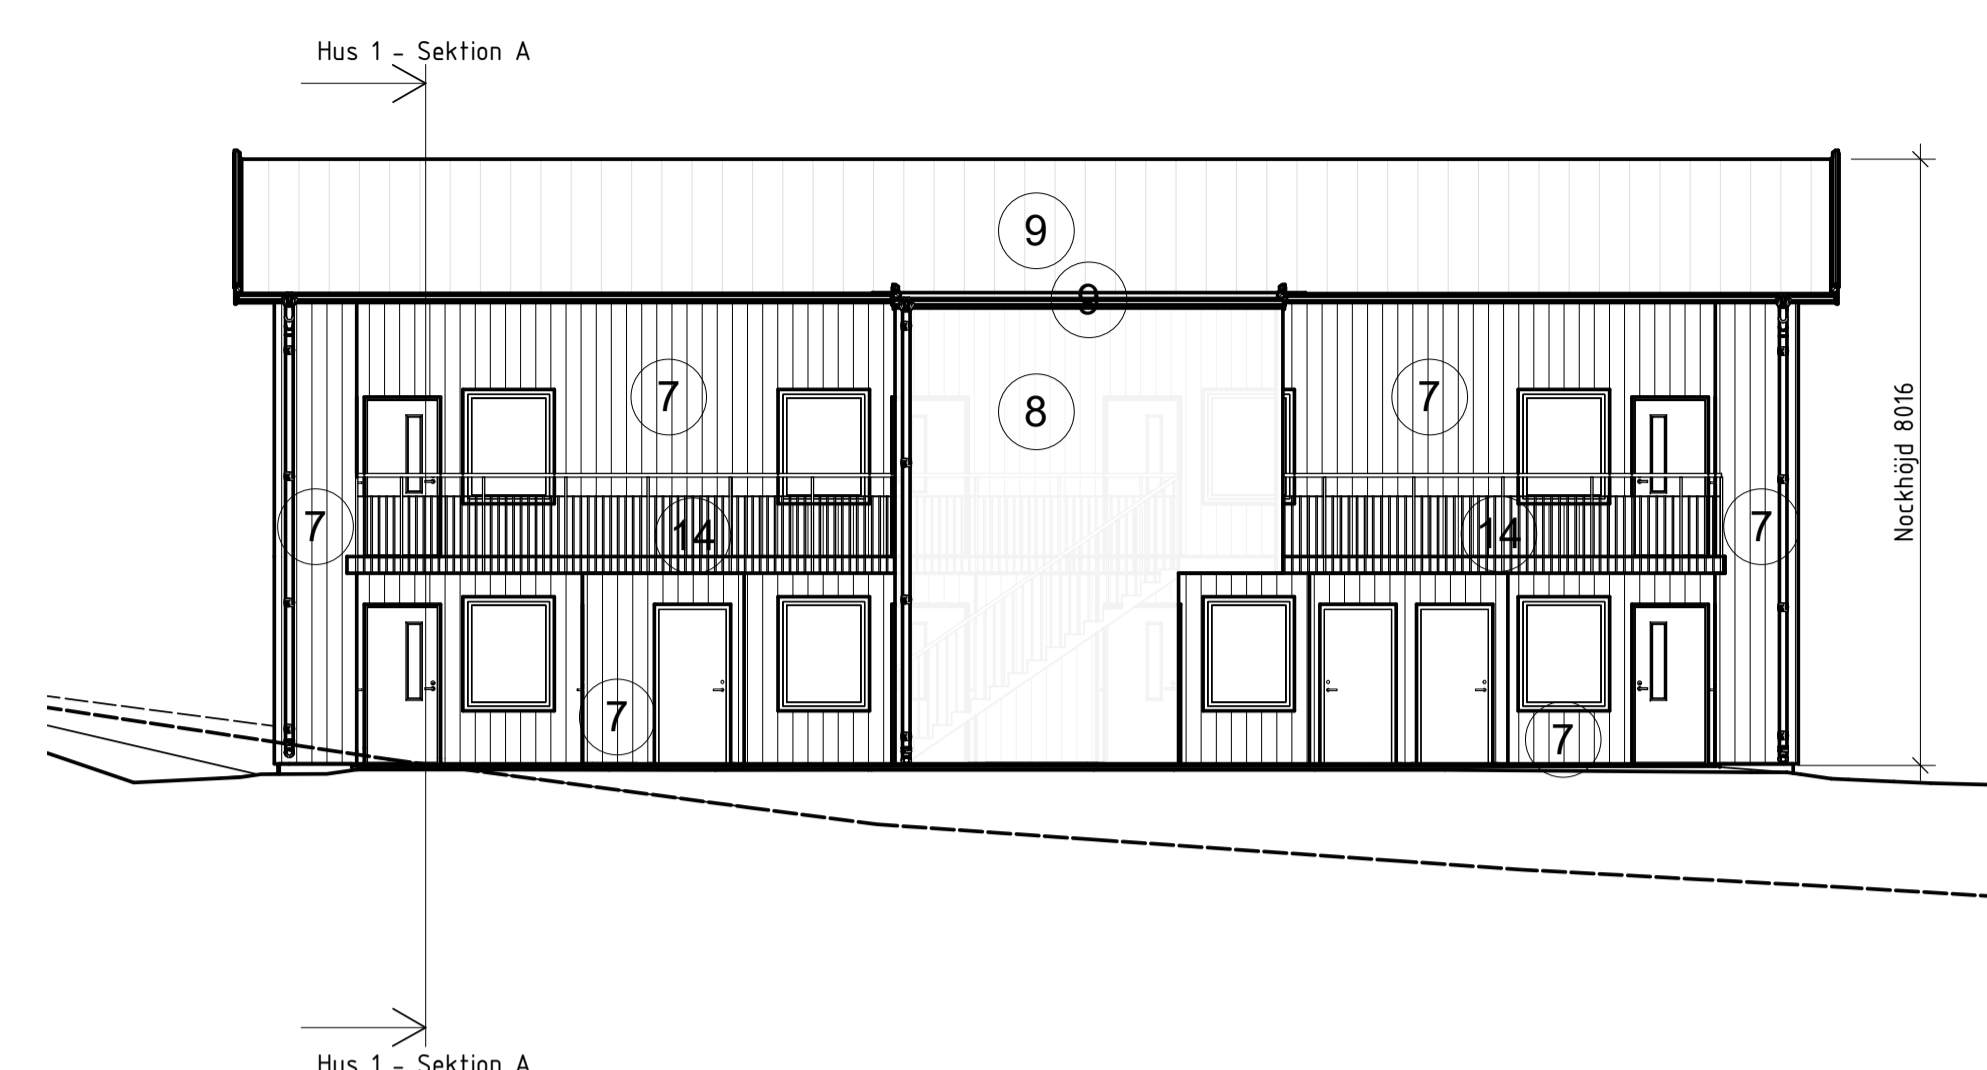


Fasad mot Öster

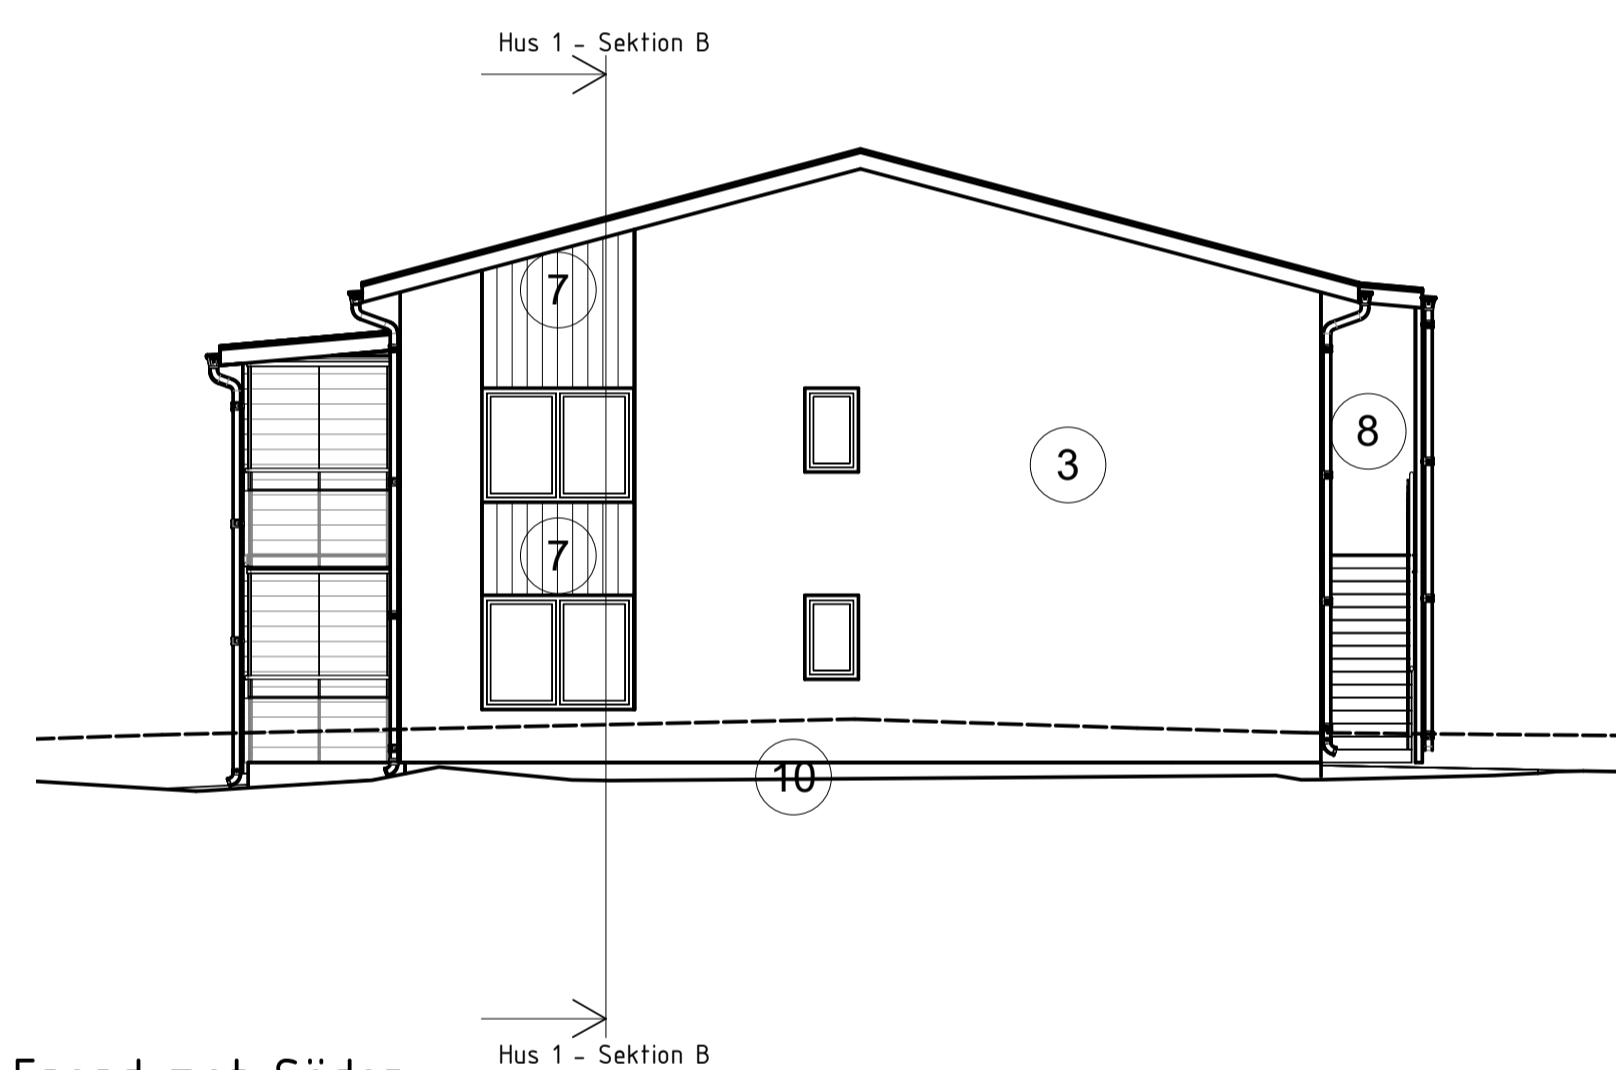


Fasad mot Söder

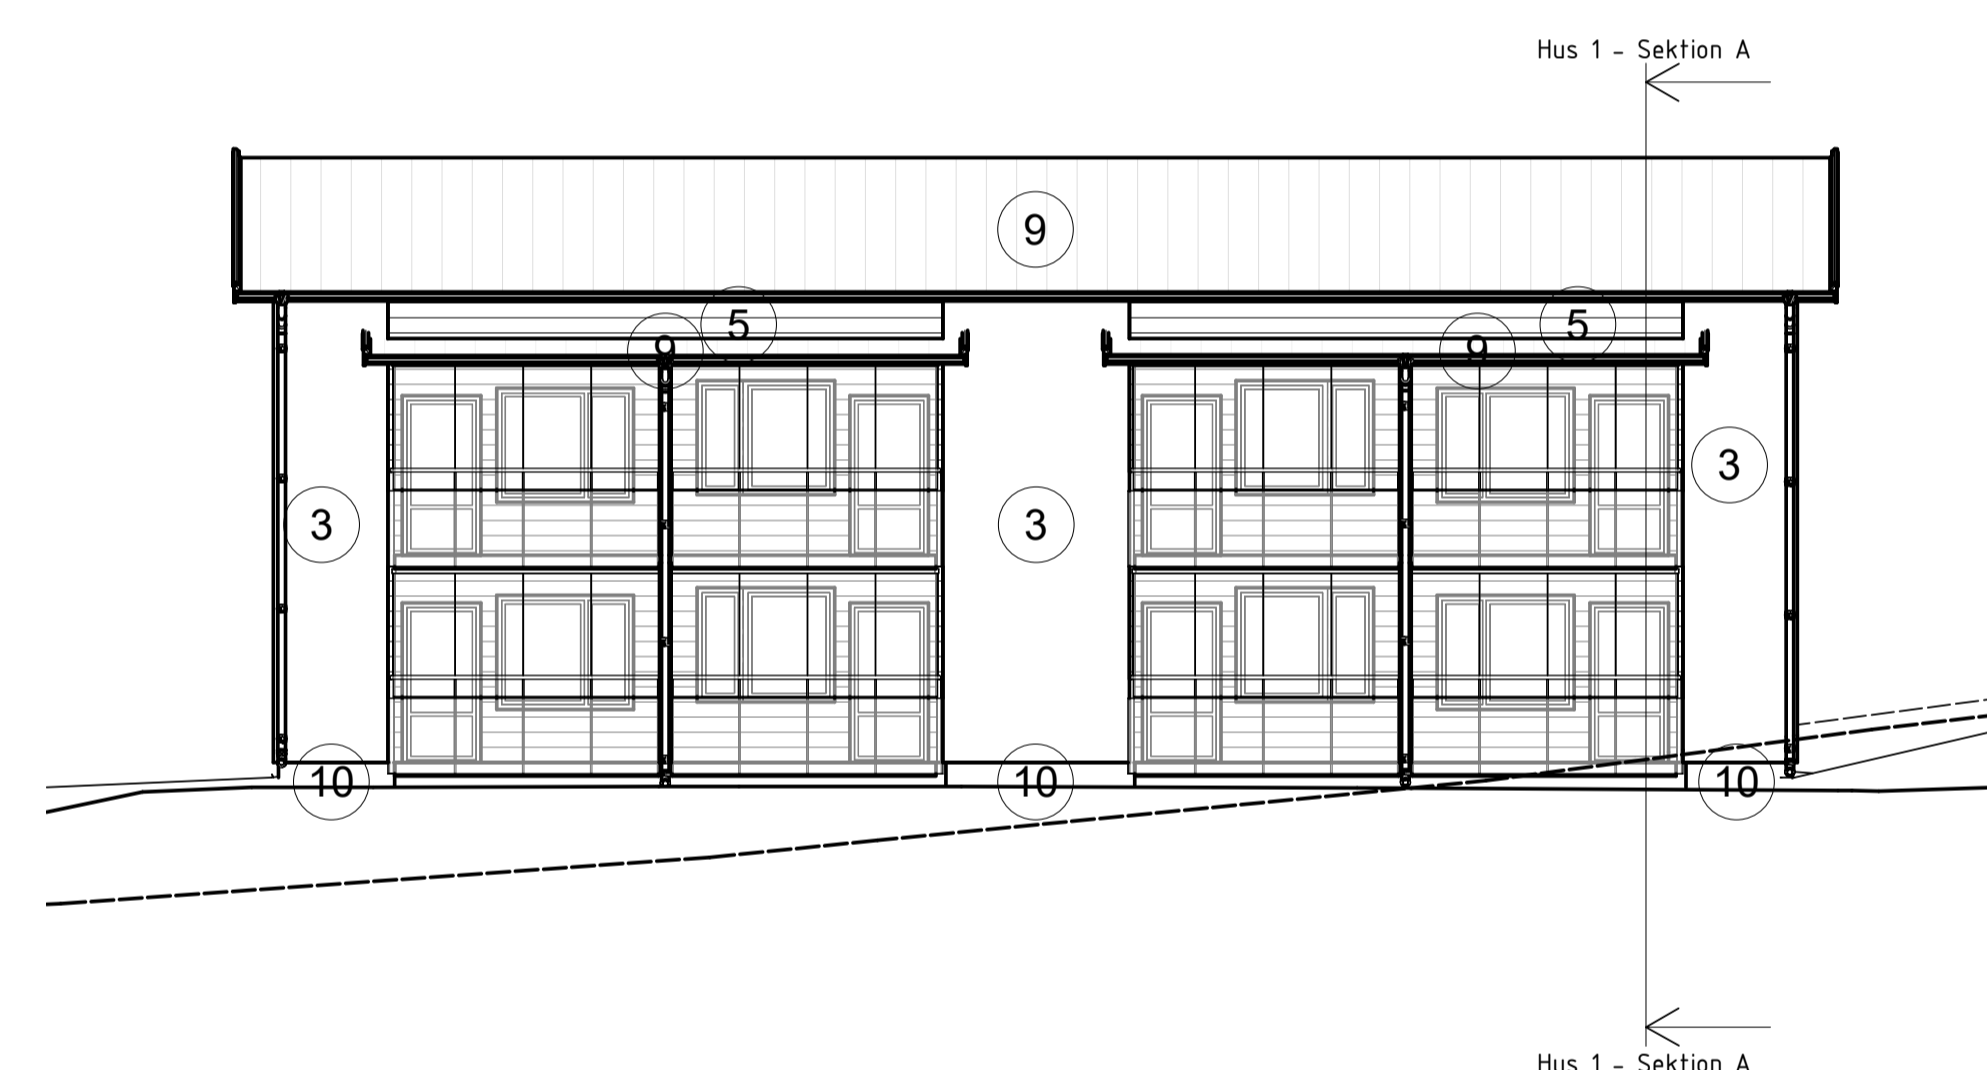



Fasad mot Väster

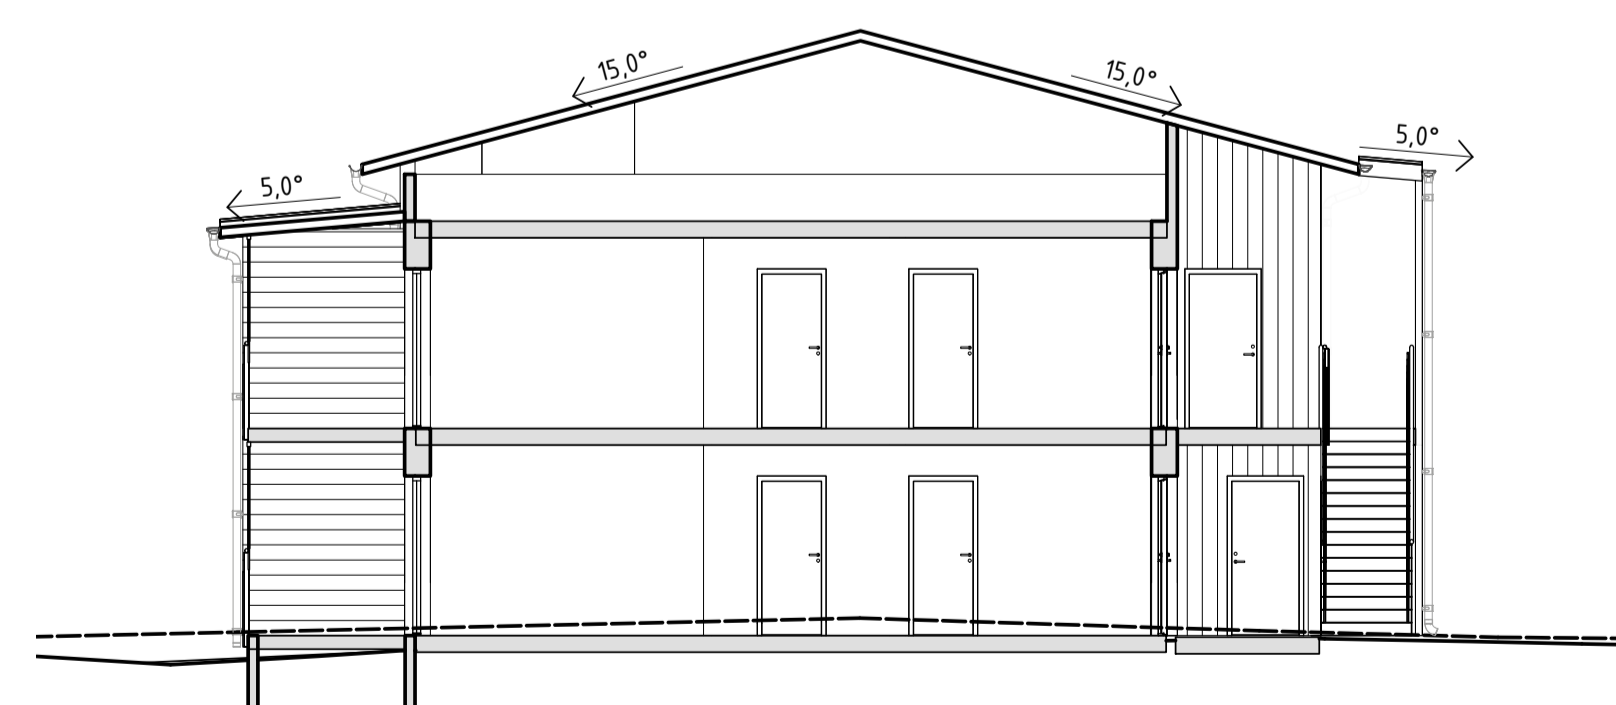

Sektion A

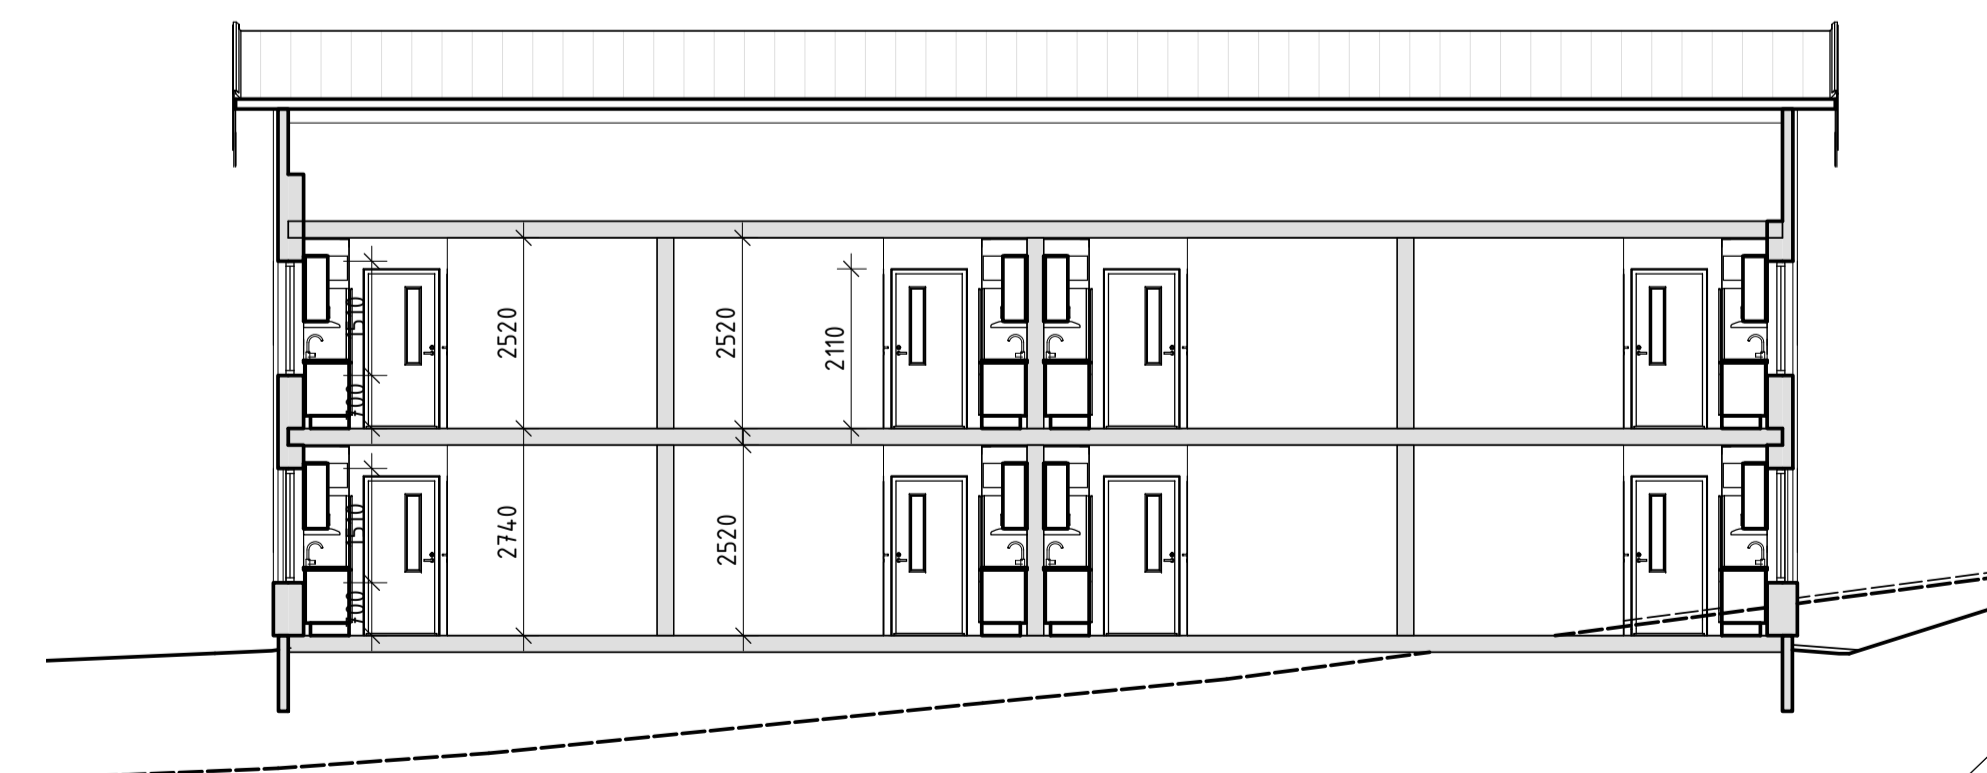

Sektion B

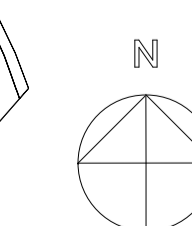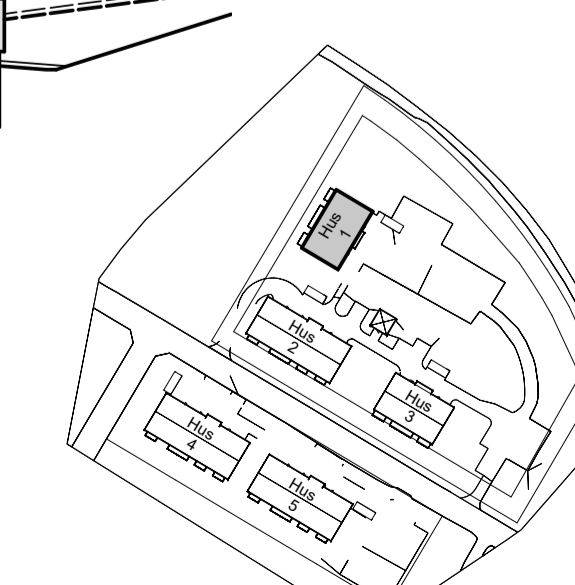

BET	ANDRINGEN AVSER	DATUM	SIGN
Bygglövshandling			
Byske Kammargatan			
 Bygger ett levande Norrland			
✗ A	Arkinova Arkitekter KB	tel. 090-15 98 50	
✗ M	Contractor Bygg AB	tel. 010-130 78 00	
UPPRAGNR	RITAD/KONSTR. AV	HANDLÄGGARE	
295	A. Nilsson	F. Ågrahn	
DATUM	ARKITEKT		
2022-03-25	Angelica Nilsson		
Nybyggnad Loftgångshus Fasader och Sektioner Hus 1			
SKALA	NUMMER		BET
A1 1:100 A3 1:200	A-40-3-01		