



### Hus 1, 3

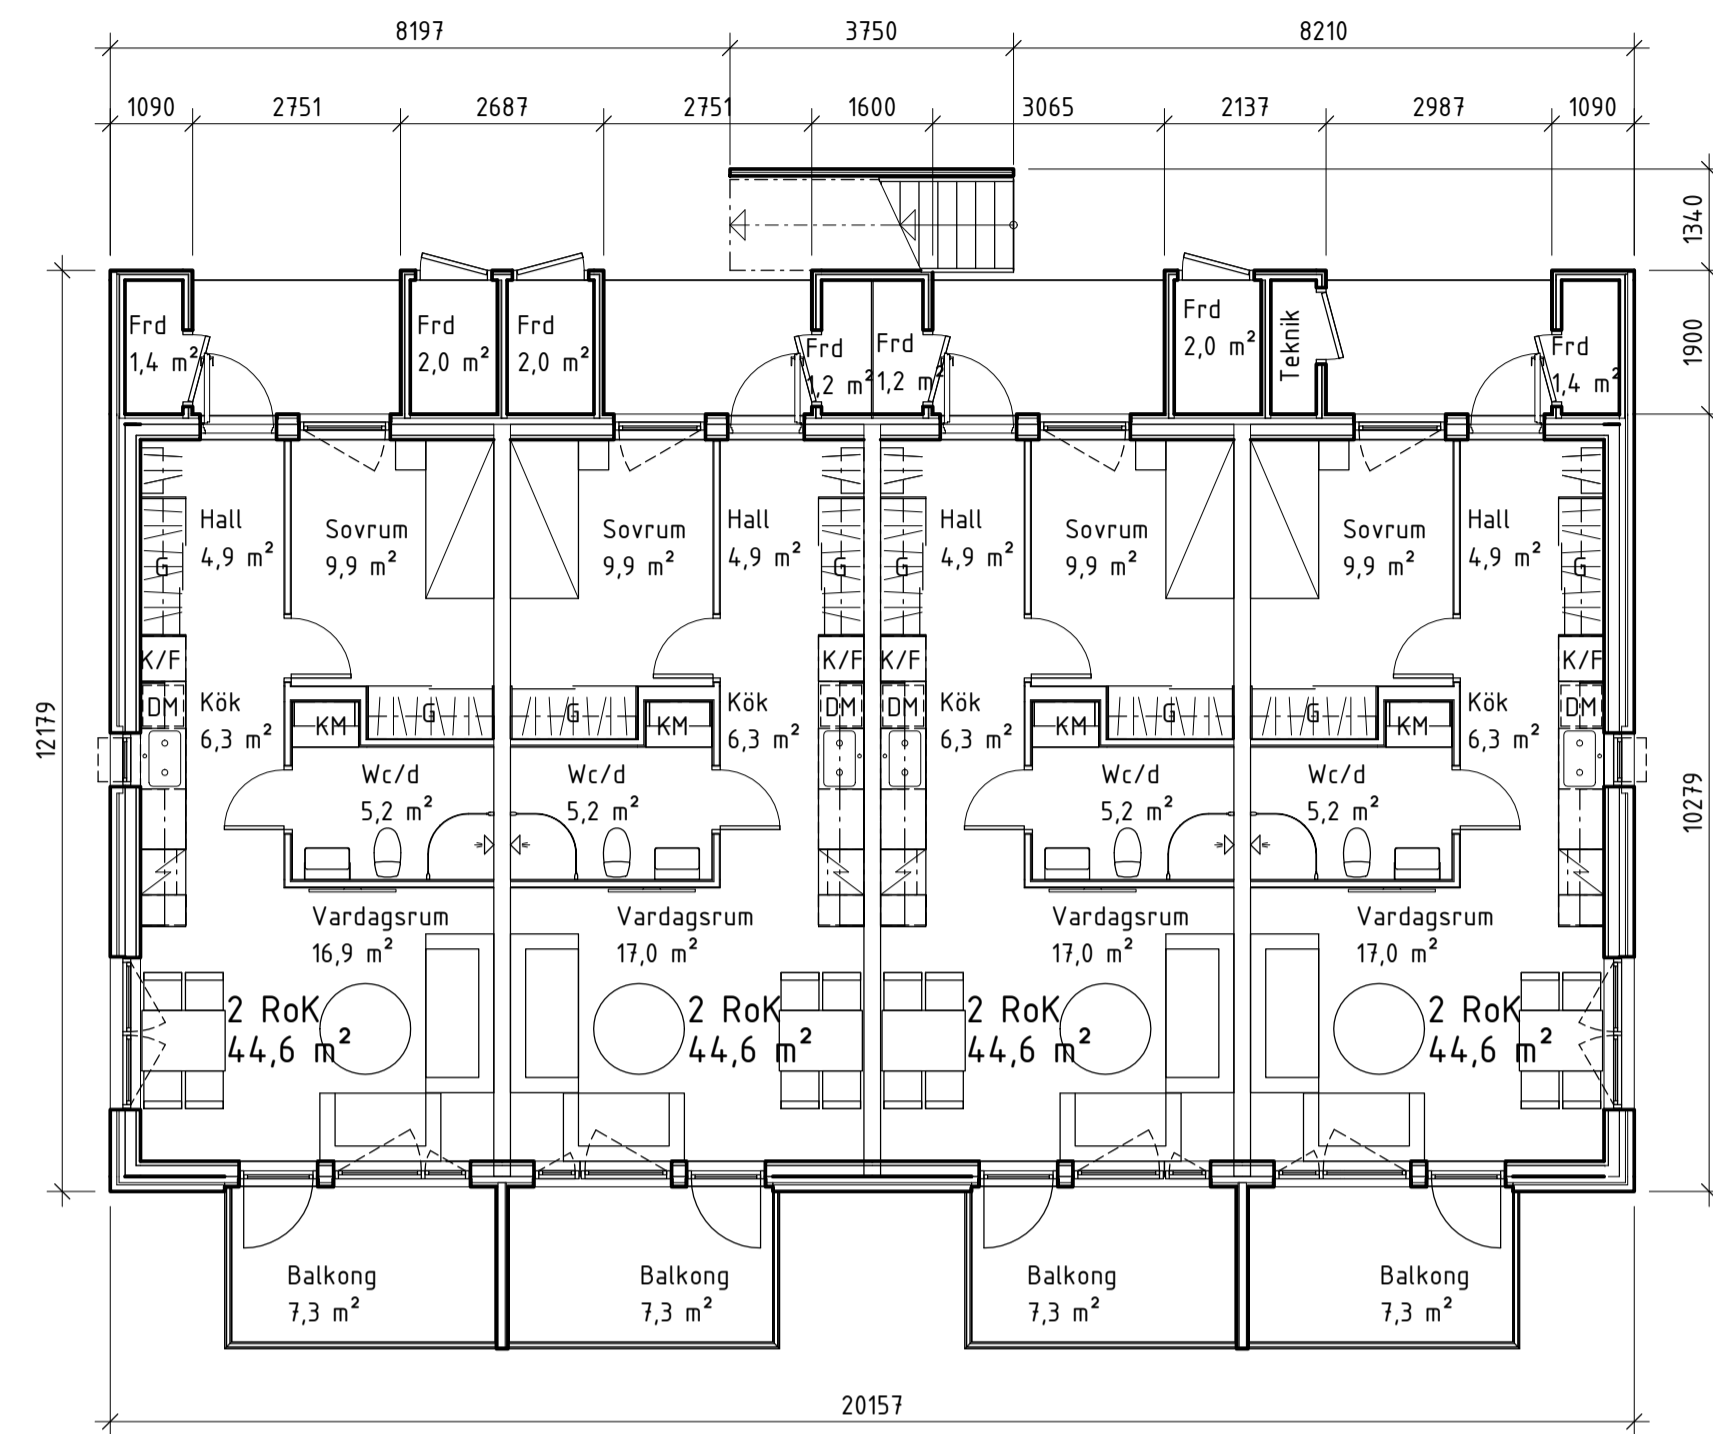


Plan 10

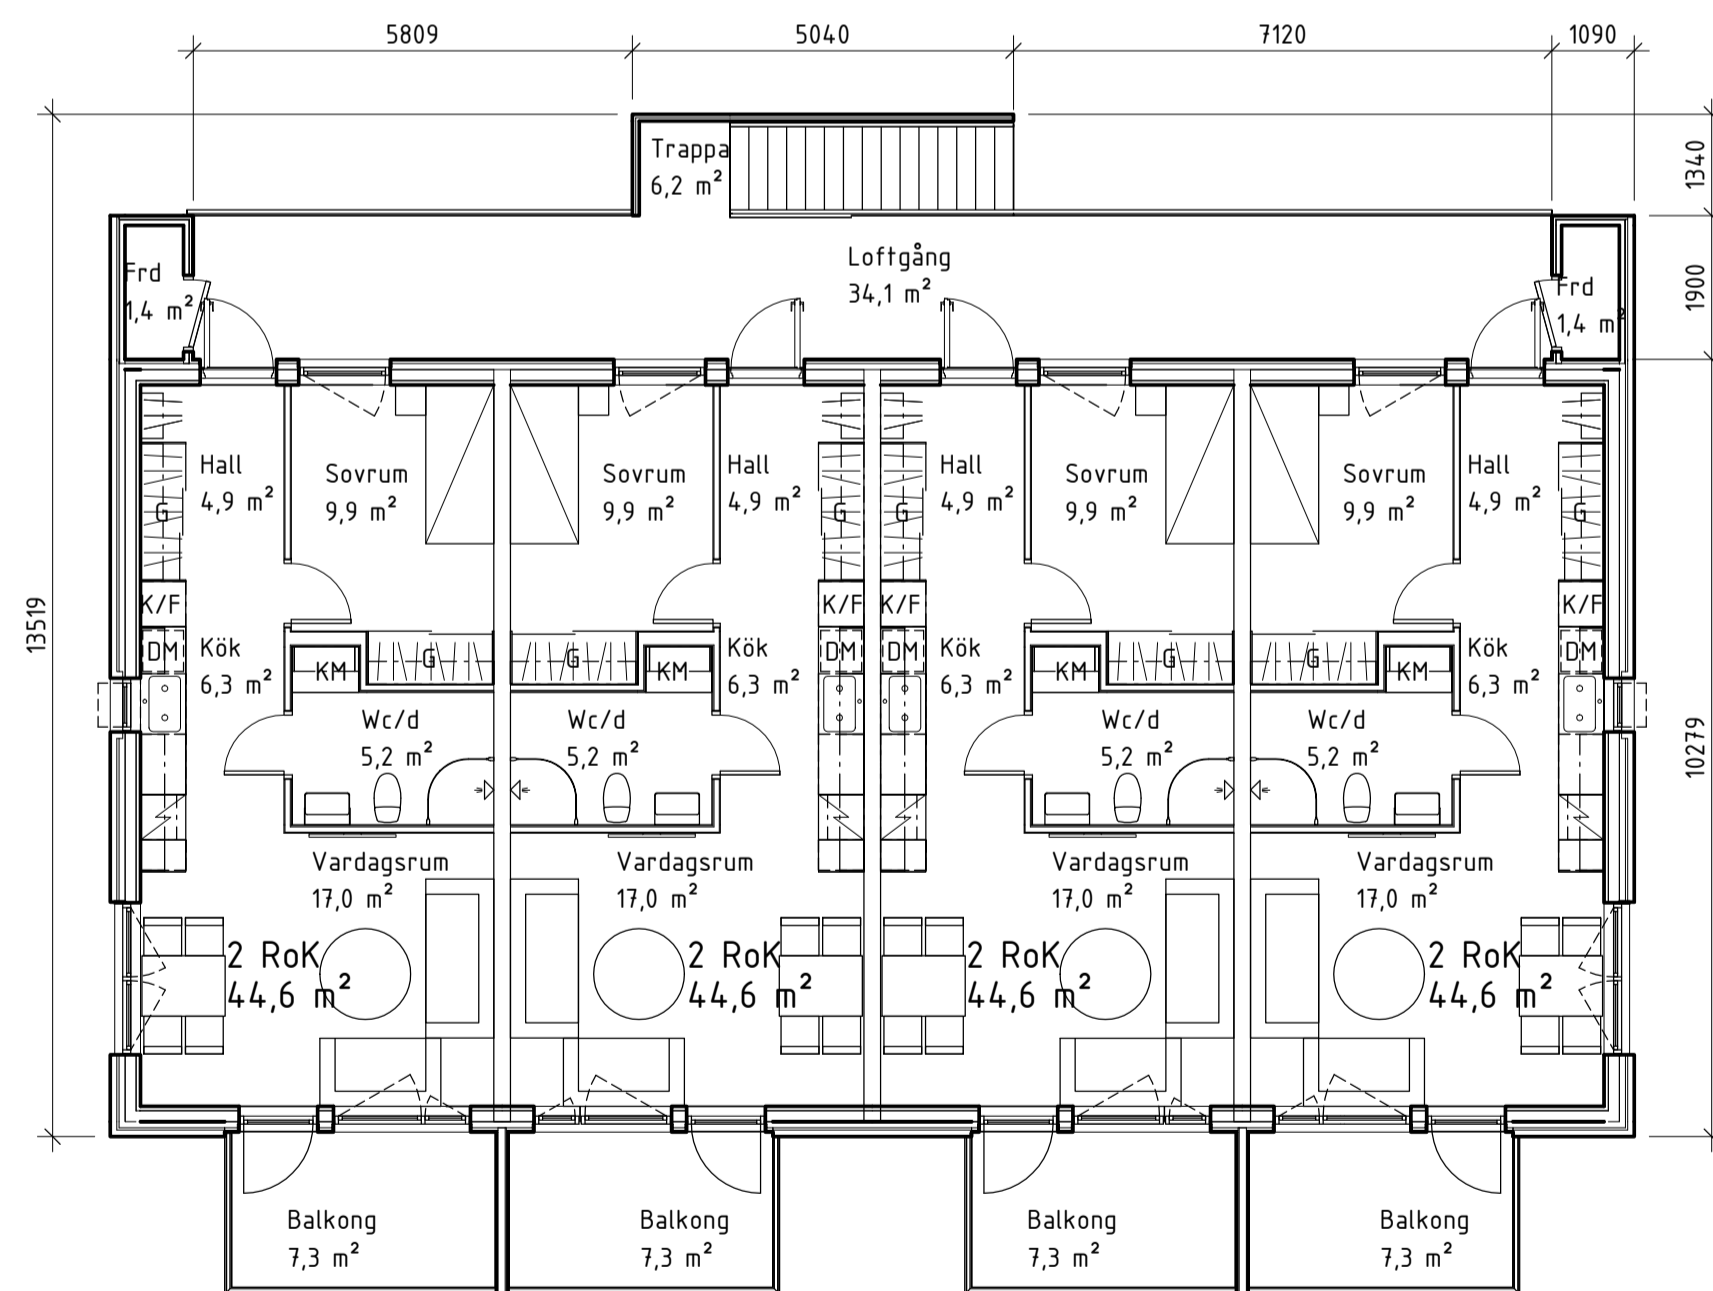


Plan 11

### Hus 2, 4, 5

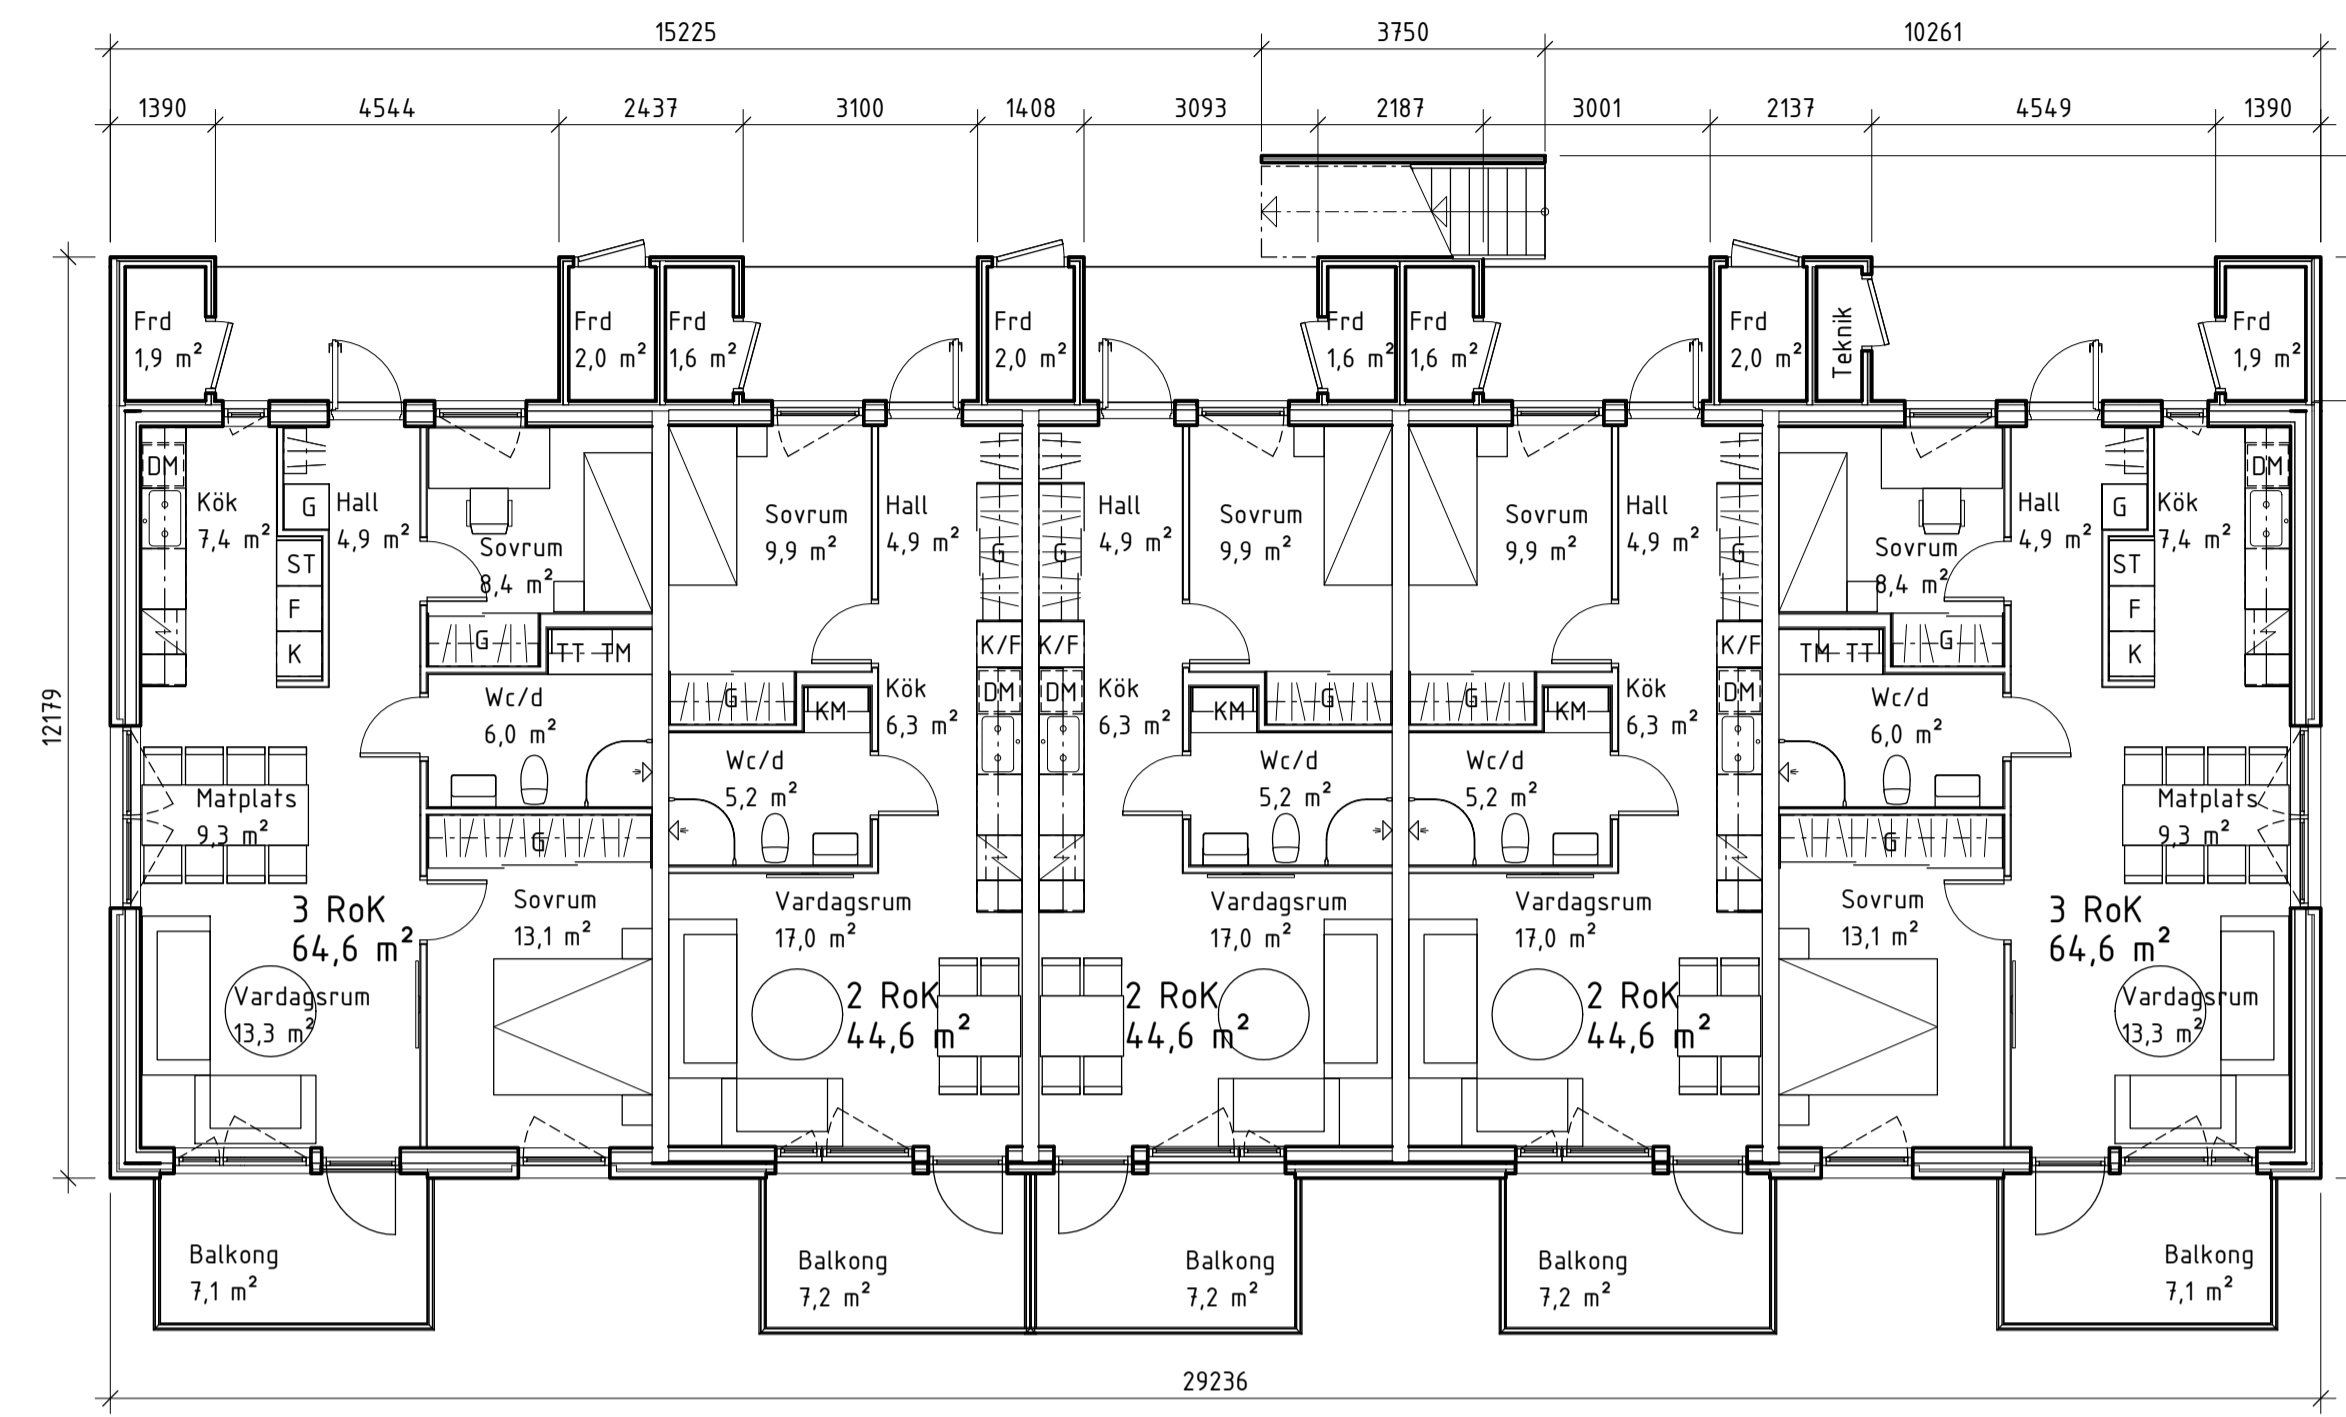

Plan 10

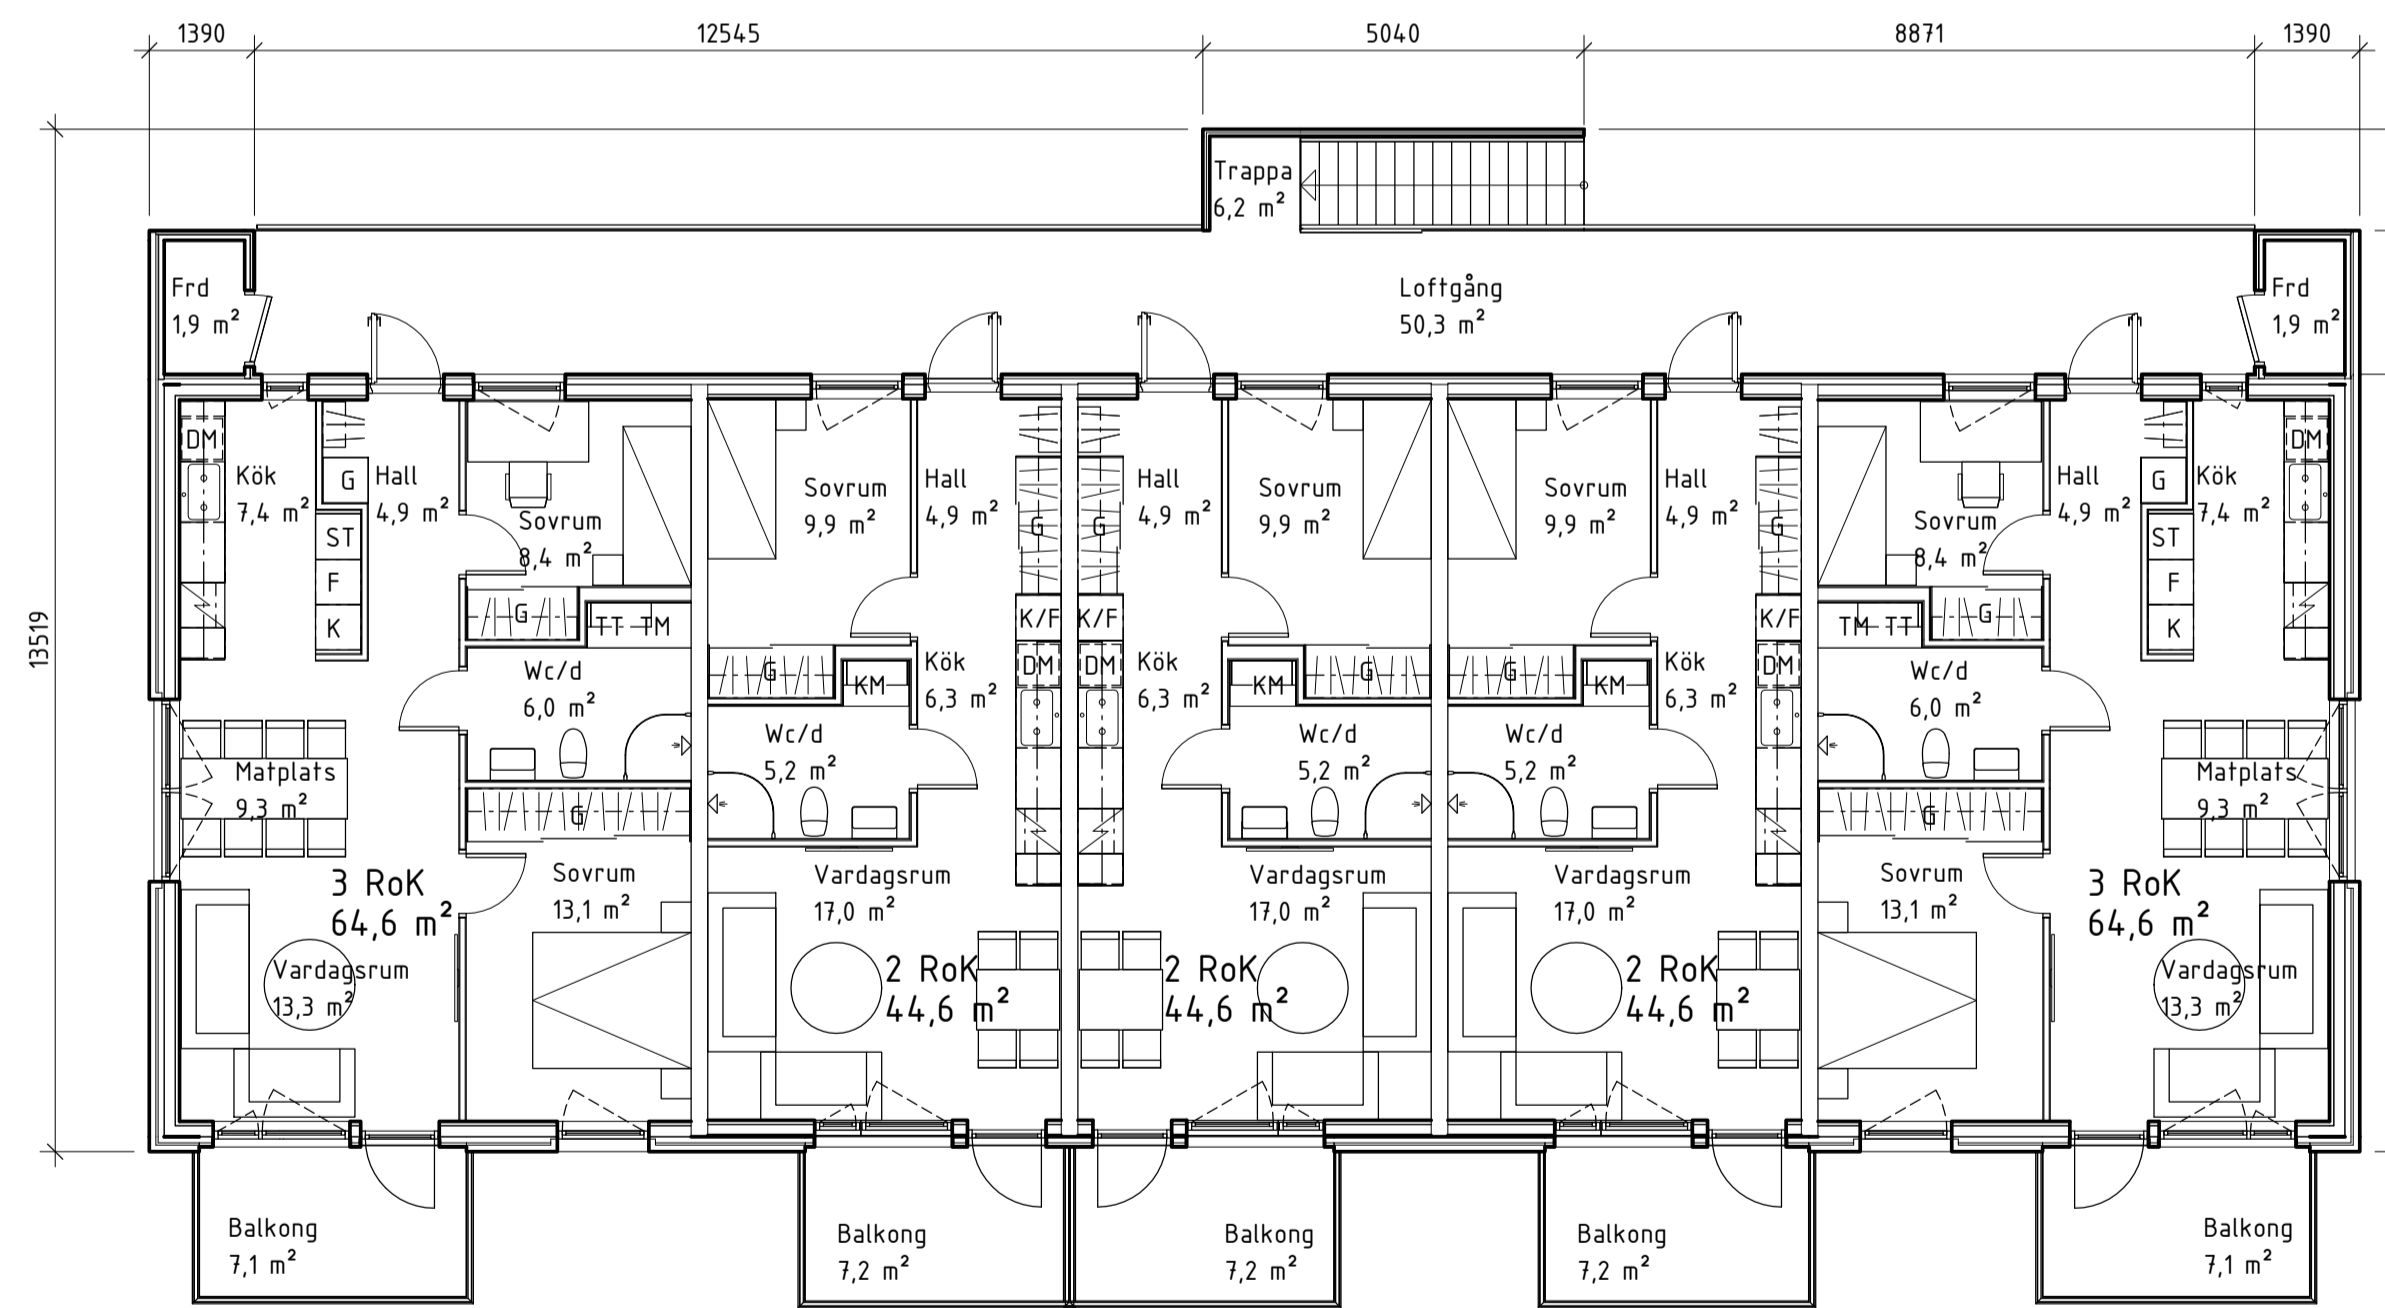

Plan 11

### FÖRESKRIFTER

ALLA UTRYMMEN SAMT YTTERTAK SKA VARA ÅTKOMLIGA.

TILLTRÄDES- OCH SKYDDSANORDNINGAR PÅ YTTERTAK UTFÖRS ENLIGT GÄLLANDE BBR.

SAMTLIGA MÅTT ANGES I MM.

BET	ANDRINGEN AVISER	DATUM	SIGN
<b>Bygglövshandling</b>			
Byske Kammargatan			
 Bygger ett levande Norrland			
✗ A	Arkinova Arkitekter KB	tel. 090-15 98 50	
✗ M	Contractor Bygg AB	tel. 010-130 78 00	
UPPRORAGNR	RITAD/KONSTR. AV	HANDLÄGGARE	
295	A. Nilsson	F. Ågrahn	
DATUM	ARKITEKT		
2022-03-25	Angelica Nilsson		
Nybyggnad Loffgångshus Planer Hus 1, 3 Hus 2, 4, 5			
SKALA	NUMMER	BET	
A1 1:100 A3 1:200	A-40-1-01		

